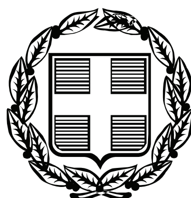


ΕΦΗΜΕΡΙΣ ΤΗΣ ΚΥΒΕΡΝΗΣΕΩΣ

ΤΗΣ ΕΛΛΗΝΙΚΗΣ ΔΗΜΟΚΡΑΤΙΑΣ

ΤΕΥΧΟΣ ΤΕΤΑΡΤΟ **Αρ. Φύλλου 134**

19 Μαρτίου 2010

ΠΕΡΙΕΧΟΜΕΝΑ

ΑΠΟΦΑΣΕΙΣ

ΑΠΟΦΑΣΕΙΣ

Αριθμ. 719 (1)

Κήρυξη αναδασωτέας έκτασης, εμβαδού Ε=1.193,78 τ.μ., στη θέση «Κάτσαρη», Δημοτικού Διαμερίσματος Νικήτης, του Δήμου Σιθωνίας.

Η ΓΕΝΙΚΗ ΓΡΑΜΜΑΤΕΑΣ ΠΕΡΙΦΕΡΕΙΑΣ
ΚΕΝΤΡΙΚΗΣ ΜΑΚΕΔΟΝΙΑΣ

Έχοντας υπόψη:

1. Τις διατάξεις του άρθρου 117 παρ. 3 του Συντάγματος της χώρας.

2. Τις Διατάξεις του Ν. 998/79 «Περί Προστασίας Δασών κ.λ.π. και ειδικότερα:

I. Του άρθρου 41 παρ. 1.

II. Του άρθρου 38.

3. Τις Διαταγές του Υπουργείου Γεωργίας:

I. 160417/1180/8-7-70.

II. 182447/3049/24-9-80.

4. Την με αριθμό 229/8-2-2010, Πρόταση του Δασαρχείου Πολυγύρου.

5. Τις Διατάξεις του άρθρου 1 παρ. 2 του Ν. 2503/97 «Μεταβίβαση αρμοδιοτήτων στον Γενικό Γραμματέα Περιφέρειας».

6. Την αριθ. 8063/30-10-2008 (Φ.Ε.Κ. 2317 Β΄/13-11-2008) απόφαση του Γενικού Γραμματέα της Περιφέρειας Κεντρικής Μακεδονίας «ανάθεση αρμοδιοτήτων και μεταβίβαση του δικαιώματος υπογραφής, με εντολή Γ.Γ.Π.Κ.Μ. αποφάσεων, εγγράφων... κ.λ.π.».

7. Από την απόφαση αυτή, δεν προκαλείται Δαπάνη σε βάρος του Κρατικού Προϋπολογισμού, αποφασίζουμε:

Κηρύσσουμε αναδασωτέα έκταση εμβαδού χιλίων εκατό ενενήντα τριών τετραγωνικών μέτρων και εβδομήντα οκτώ τετραγωνικών εκατοστών (Ε=1193,78 τ.μ.), στη θέση, «Κάτσαρη», Δημοτικού Διαμερίσματος Νικήτης, του Δήμου Σιθωνίας, Ν. Χαλκιδικής, με σκοπό την προστασία και την αναδάσωση με φυσική αναγέννηση της έκτασης που εκχερσώθηκε παράνομα.

Η έκταση με στοιχεία Α, Β, Γ, ... , Ι, Κ, Α εμβαδού Ε=1193,78 τ.μ., συνορεύει:


Βόρεια:	Με δασική έκταση.
Νότια:	Με δασική έκταση.
Ανατολικά:	Με ιδιοκτησία.
Δυτικά:	Με δασική έκταση.

Όπως φαίνεται στο συνημμένο διάγραμμα που αποτελεί αναπόσπαστο μέρος της απόφασης αυτής.

Η απόφαση αυτή να δημοσιευθεί στην Εφημερίδα της Κυβερνήσεως.

Πολύγυρος, 19 Φεβρουαρίου 2010

Με εντολή Γενικού Γραμματέα Περιφέρειας
Ο Διευθυντής Δασών
ΕΛΕΥΘΕΡΙΟΣ ΠΙΤΣΟΚΟΣ

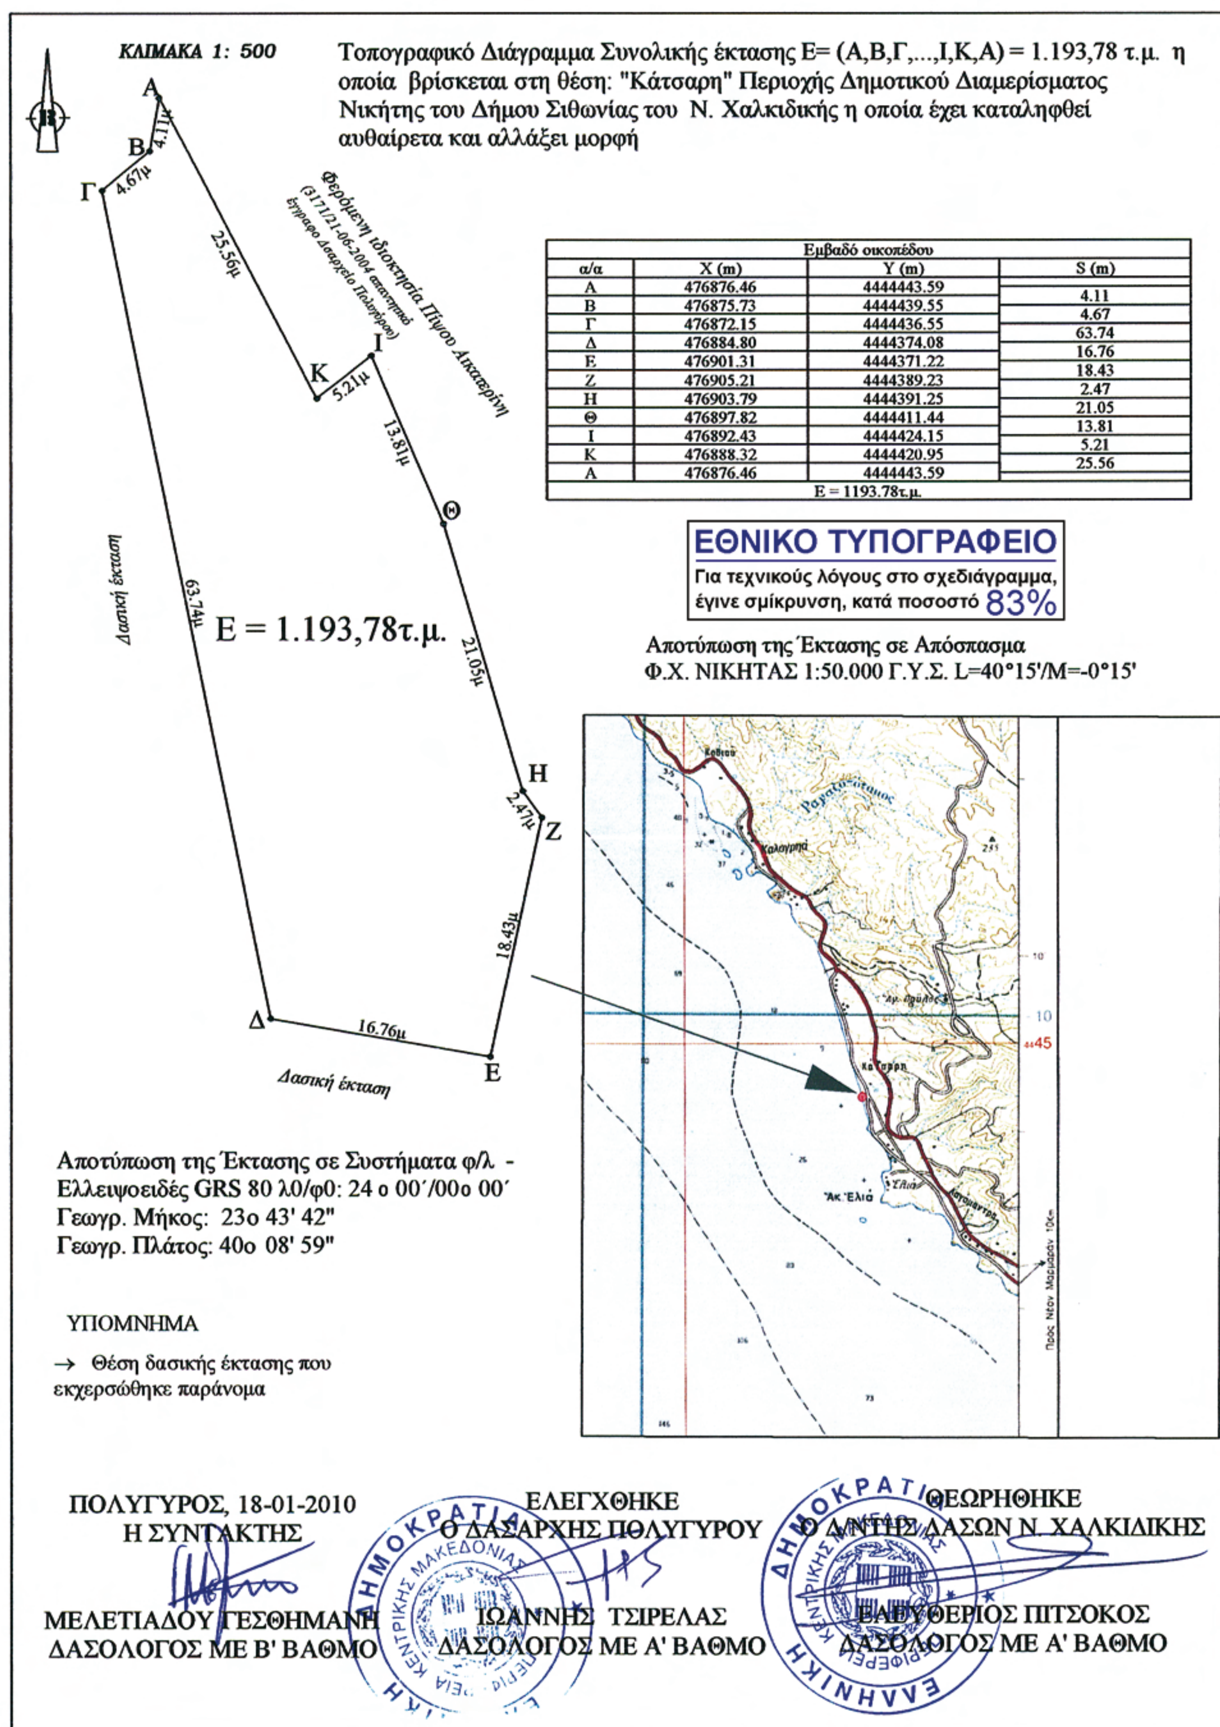

ΚΛΙΜΑΚΑ 1: 500

Τοπογραφικό Διάγραμμα Συνολικής έκτασης Ε= (Α,Β,Γ,...,Ι,Κ,Α) = 1.193,78 τ.μ. η οποία βρίσκεται στη θέση: "Κάτσαρη" Περιοχής Δημοτικού Διαμερίσματος Νικήτης του Δήμου Σιθωνίας του Ν. Χαλκιδικής η οποία έχει καταληφθεί αυθαίρετα και αλλάξει μορφή

Εμβαδό οικοπέδου			
α/α	X (m)	Y (m)	S (m)
Α	476876.46	4444443.59	4.11
Β	476875.73	4444439.55	4.67
Γ	476872.15	4444436.55	63.74
Δ	476884.80	4444374.08	16.76
Ε	476901.31	4444371.22	18.43
Ζ	476905.21	4444389.23	2.47
Η	476903.79	4444391.25	21.05
Θ	476897.82	4444411.44	13.81
Ι	476892.43	4444424.15	5.21
Κ	476888.32	4444420.95	25.56
Α	476876.46	4444443.59	
Ε = 1193.78τ.μ.			

ΕΘΝΙΚΟ ΤΥΠΟΓΡΑΦΕΙΟ
Για τεχνικούς λόγους στο σχεδιάγραμμα, έγινε σμίκρυνση, κατά ποσοστό 83%

Αποτύπωση της Έκτασης σε Απόσπασμα
Φ.Χ. ΝΙΚΗΤΑΣ 1:50.000 Γ.Υ.Σ. L=40°15'/M=-0°15'

Αποτύπωση της Έκτασης σε Συστήματα φ/λ - Ελλειψοειδές GRS 80 λ0/φ0: 24 ο 00΄/00ο 00΄
Γεωγρ. Μήκος: 23ο 43' 42"
Γεωγρ. Πλάτος: 40ο 08' 59"

ΥΠΟΜΝΗΜΑ
→ Θέση δασικής έκτασης που εκχερσώθηκε παράνομα

ΠΟΛΥΓΥΡΟΣ, 18-01-2010
Η ΣΥΝΤΑΚΤΗΣ
ΜΕΛΕΤΙΑΔΟΥ ΓΕΣΘΗΜΑΝΗ
ΔΑΣΟΛΟΓΟΣ ΜΕ Β' ΒΑΘΜΟ

ΕΛΕΓΧΘΗΚΕ
Ο ΔΑΣΑΡΧΗΣ ΠΟΛΥΓΥΡΟΥ
ΙΩΑΝΝΗΣ ΤΣΙΡΕΛΑΣ
ΔΑΣΟΛΟΓΟΣ ΜΕ Α' ΒΑΘΜΟ

ΘΕΩΡΗΘΗΚΕ
Ο Δ/ΝΤΗΣ ΔΑΣΩΝ Ν. ΧΑΛΚΙΔΙΚΗΣ
ΕΛΕΥΘΕΡΙΟΣ ΠΙΤΣΟΚΟΣ
ΔΑΣΟΛΟΓΟΣ ΜΕ Α' ΒΑΘΜΟ

Αριθμ. 2658 π.ε. (2)

Κήρυξη έκτασης ως αναδασωτέας εμβαδού 1.000,00 τετρ. μέτρων, στη θέση «Κιούσι» περιφέρειας Δήμου Αγίων Θεοδώρων του Νομού Κορινθίας, λόγω εκχέρσωσης.

Ο ΓΕΝΙΚΟΣ ΓΡΑΜΜΑΤΕΑΣ ΠΕΡΙΦΕΡΕΙΑΣ ΠΕΛΟΠΟΝΝΗΣΟΥ

Έχοντας υπόψη:

1. Τις διατάξεις:

α) Του Ν. 2503/1997 «Διοίκηση, οργάνωση, στελέχωση της Περιφέρειας, ρύθμιση θεμάτων για την Τοπική Αυτοδιοίκηση και άλλες διατάξεις».

β) Του Ν. 3200/1955 «Περί διοικητικής αποκέντρωσης» όπως τροποποιήθηκε και συμπληρώθηκε με το Ν.Δ. 532/1970 και μεταγενέστερες διατάξεις.

γ) Της παρ. 1 του άρθρου 24 και της παρ. 3 του άρθρου 117 του Συντάγματος της χώρας μας.

δ) Του Ν. 998/1979 «Περί προστασίας των δασών και των δασικών εν γένει εκτάσεων της χώρας» και συγκεκριμένα των άρθρων 38 και 41, σε συνδυασμό με τις παρ. 1 και 3α άρθρου 3 και τις παρ. 1β, 1δ και 2δ άρθρου 4 του ιδίου Νόμου, όπως τροποποιήθηκε με το Ν. 3208/03 «Περί προστασίας των δασικών οικοσυστημάτων, κατάρτισης δασολογίου, ρύθμισης εμπραγμάτων δικαιωμάτων επί δασών και δασικών εν γένει εκτάσεων και άλλες διατάξεις».

2. Τις Διαταγές του Υπουργείου Γεωργίας: α) 160417/1180/8-7-80, β) 182447/3049/24-8-80.

3. Την υπ' αριθ. 4968/11-9-2009 πρόταση του Δασαρχείου Κορίνθου μετά την από 4-9-2009 Έκθεση Αυτοψίας - Φωτοερμηνείας της Δασολόγου Δασαρχείου Κορίνθου Βασιλικής Κουλού, σύμφωνα με την οποία η αναφερόμενη στο θέμα έκταση το χρονικό διάστημα από 1η Νοεμβρίου έτους 2008 έως 30 Απριλίου έτους 2009, εκχερσώθηκε παράνομα και χωρίς την άδεια της αρμόδιας Δασικής Αρχής από τον Χρήστο Παπαδημητρίου του Κων/νου, κάτοικο Αθηνών, ενώ αποτελούσε τμήμα ευρύτερης έκτασης που καλυπτόταν από δάσος Χαλεπίου Πεύκης με συγκόμωση ανωρόφου να υπερβαίνει τα ογδόντα εκατοστά (0.80) και με υπόροφο αποτελούμενο από θάμνους αείφυλλων πλατύφυλλων (κυρίως πρίνο και σχίνο), με συγκόμωση μεγαλύτερη από ογδόντα εκατοστά (0.80).

4. Την υπ' αριθ. 5548/13-8-2008 Τελεσίδικη Πράξη Χαρακτηρισμού του Δασάρχη Κορίνθου που αφορά την ίδια έκταση, μετά το από 30-6-2008 αίτημα του Χρήστου Παπαδημητρίου του Κων/νου, σύμφωνα με την οποία χαρακτηρίστηκε ως «δάσος» (παρ. 1 άρθρου 3 του Ν. 998/1979, όπως τροποποιήθηκε με το Ν. 3208/03) και συνεπώς επιβάλλεται η κήρυξη της ως αναδασωτέας, αποφασίζουμε:

Κηρύσσουμε αναδασωτέα τη δασική έκταση κατά την έννοια του Ν. 998/79 (παρ. 1 άρθρου 3) όπως τροποποιήθηκε με το Ν. 3208/03, εμβαδού 1.000,00 τετρ. μέτρων, στη θέση «Κιούσι» περιφέρειας Δήμου Αγίων Θεοδώρων του Νομού Κορινθίας, όπως αυτή αποτυπώνεται με τα στοιχεία Α, Β, Γ, Δ, Α στο από 4-9-2009 συνημμένο Τοπογραφικό Διάγραμμα κλίμακας 1:500, εντοπίζεται σε Απόσπασμα των υπ' αριθ. 420 197 και 420 200 Ορθοφωτοχαρτών έτους 1996-97 με κλίμακα 1:5.000, οριοθετείται με τη χρήση συντεταγμένων στο Ε.Γ.Σ.Α. '87, ως εξής:

Σημείο	Α:	Χ=423728.5820	ψ=4200068.0230
»	Β:	Χ=423718.3240	ψ=4200045.2240
»	Γ:	Χ=423681.8460	ψ=4200061.6370
»	Δ:	Χ=423692.1040	ψ=4200084.4350

και συνορεύει:

ΒΟΡΕΙΑ: Με δάσος σύμφωνα με το Προσωρινό Δασικό Κτηματολόγιο περιοχής Αγ. Θεοδώρων.

ΝΟΤΙΑ: Με δάσος σύμφωνα με το Προσωρινό Δασικό Κτηματολόγιο περιοχής Αγ. Θεοδώρων.

ΑΝΑΤΟΛΙΚΑ: Με μη ασφαλτοστρωμένη οδό.

ΔΥΤΙΚΑ: Με δάσος σύμφωνα με το Προσωρινό Δασικό Κτηματολόγιο περιοχής Αγ. Θεοδώρων όπου σύνταξε η Δασολόγος του Δασαρχείου Κορίνθου Βασιλική Κουλού και θεώρησε ο Δασάρχης, με σκοπό την επανεγκατάσταση με φυσική ή τεχνητή αναγέννηση της δασικής βλάστησης που καταστράφηκε από την εκχέρσωση.

Η απόφαση αυτή να δημοσιευθεί στην Εφημερίδα της Κυβερνήσεως.

Τρίπολη, 18 Φεβρουαρίου 2010

Ο Γενικός Γραμματέας Περιφέρειας

ΦΩΤΙΟΣ ΧΑΤΖΗΜΙΧΑΛΗΣ

ΑΠΟΣΠΑΣΜΑ ΕΚ ΤΩΝ 420_197 & 420-200
ΟΡΘΟΦΩΤΟΧΑΡΤΩΝ
(Φωτογραμμετρικό υπόβαθρο από ορθοαναγωγή α/φ έτους 1996-97)
ΚΛΙΜΑΚΑ 1:5.000

Ανήκει στο αριθμ. 4968/11/9/2009 έγγραφο του Δασαρχείου Κορίνθου

ΤΟΠΟΓΡΑΦΙΚΟ ΔΙΑΓΡΑΜΜΑ ΚΛΙΜΑΚΑΣ 1:500 ΣΤΟ ΟΠΟΙΟ ΦΑΙΝΕΤΑΙ ΤΟ ΤΜΗΜΑ ΔΑΣΟΥΣ ΧΑΛΕΠΙΟΥ ΠΕΥΚΗΣ ΓΙΑ ΤΟ ΟΠΟΙΟ ΙΣΧΥΕΙ ΠΑΡΑΧΩΡΗΤΗΡΙΟ ΤΟΥ Υ.Γ. ΠΟΥ ΕΚΧΕΡΣΩΘΗΚΕ ΑΠΟ ΤΟΝ ΠΑΠΑΔΗΜΗΤΡΙΟΥ ΧΡΗΣΤΟ ΤΟΥ ΚΩΝ/ΝΟΥ ΚΑΤΟΙΚΟ ΑΘΗΝΩΝ ΚΑΙ Η ΟΠΟΙΑ ΒΡΙΣΚΕΤΑΙ ΣΤΗΝ Δ.Θ.ΚΙΟΥΣΙ - ΜΑΣΙΑΡΙ ΠΕΡΙΦ.ΤΟΥ ΔΗΜΟΥ ΑΓΙΩΝ ΘΕΟΔΩΡΩΝ .

ΕΜΒΑΔΟΝ ΕΠΙΔΙΚΗΣ ΕΚΤΑΣΗΣ: 1000,00 Τ.Μ.

ΟΡΘΟΓΩΝΙΚΕΣ ΣΥΝΤΕΤΑΓΜΕΝΕΣ ΚΟΡΥΦΩΝ
(Σύστημα αναφοράς συντεταγμένων Κρατικό Δίκτυο Ε.Γ.Σ.Α. 87 Datum: GRS '80)

Α	423728.5820	4200068.0230
Β	423718.3240	4200045.2240
Γ	423681.8460	4200061.6370
Δ	423692.1040	4200084.4350

Ανήκει στην αριθμ. 2658ΠΕ 18.2.10 της Δ/νσης Δασών Ν. Κορινθίας.

Τρίπολη 18/2 / 2010	Κόρινθος 2/2 / 2010	Κόρινθος 11 / 09 /2009	Κόρινθος 04 / 09/2009
Ο Γ.Γ.Π.Π.	Ο Δ/ντης Δασών	Ο Δασάρχης	Η Συντάκτρια
Φώτιος Χατζημιχάλης	Παναγ. Καλλίρης Δασολόγος	Παν. Μπούλιας Δασολόγος	Βασ. Κουλού Δασολόγος

ΕΘΝΙΚΟ ΤΥΠΟΓΡΑΦΕΙΟ
Για τεχνικούς λόγους στο σχεδιάγραμμα, έγινε σμίκρυνση, κατά ποσοστό 56%

Αριθμ. 2717 π.ε. (3)

Κήρυξη έκτασης ως αναδασωτέας εμβαδού 150,16 τετρ. μέτρων, στη θέση «Γλυκιά Ζωή» περιφέρειας Δήμου Αγίων Θεοδώρων του Νομού Κορινθίας, λόγω εκχέρσωσης.

Ο ΓΕΝΙΚΟΣ ΓΡΑΜΜΑΤΕΑΣ ΠΕΡΙΦΕΡΕΙΑΣ ΠΕΛΟΠΟΝΝΗΣΟΥ

Έχοντας υπόψη:

1. Τις διατάξεις:

α) Του Ν. 2503/1997 «Διοίκηση, οργάνωση, στελέχωση της Περιφέρειας, ρύθμιση θεμάτων για την Τοπική Αυτοδιοίκηση και άλλες διατάξεις».

β) Του Ν. 3200/1955 «Περί διοικητικής αποκέντρωσης» όπως τροποποιήθηκε και συμπληρώθηκε με το Ν.Δ. 532/1970 και μεταγενέστερες διατάξεις.

γ) Της παρ. 1 του άρθρου 24 και της παρ. 3 του άρθρου 117 του Συντάγματος της χώρας μας.

δ) Του Ν. 998/1979 «Περί προστασίας των δασών και των δασικών εν γένει εκτάσεων της χώρας» και συγκεκριμένα των άρθρων 38 και 41, σε συνδυασμό με τις παρ. 1 και 3α άρθρου 3 και τις παρ. 1ε, 2γ και 2στ άρθρου 4 του ιδίου Νόμου, όπως τροποποιήθηκε με το Ν. 3208/03 «Περί προστασίας των δασικών οικοσυστημάτων, κατάρτισης δασολογίου, ρύθμισης εμπραγμάτων δικαιωμάτων επί δασών και δασικών εν γένει εκτάσεων και άλλες διατάξεις».

2. Τις διαταγές του Υπουργείου Γεωργίας: α) 160417/1180/8-7-80, β) 182447/3049/24-8-80.

3. Την υπ' αριθ. 5098/10-9-2009 πρόταση του Δασαρχείου Κορίνθου μετά την από 6-4-2009 Έκθεση Φωτοερμηνείας της Δασολόγου Δασαρχείου Κορίνθου Βασιλικής Κουλού και την από 23-6-2009 Έκθεση Αυτοψίας της Δασοπόνου του ιδίου Δασαρχείου Θέης Μακρή, σύμφωνα με τις οποίες η αναφερόμενη στο θέμα έκταση εμβαδού 150,16 τετρ. μέτρων, εκχερσώθηκε παράνομα και χωρίς την άδεια της αρμόδιας Δασικής Αρχής μετά το έτος 1960 από την Λούβη Μαρία του Παναγιώτη, κάτοικο Αγ. Βαρβάρας Νομού Αττικής, ενώ αποτελούσε τμήμα ευρύτερου δάσους Χαλεπίου Πεύκης με συγκόμωση ανωρόφου να υπερβαίνει τα πενήντα εκατοστά (0.50) και με υπόροφο αείφυλλα πλατύφυλλα με συγκόμωση μεγαλύτερη από πενήντα εκατοστά (0.50) και συνεπώς επιβάλλεται η κήρυξη της ως αναδασωτέας, αποφασίζουμε:

Κηρύσσουμε αναδασωτέα τη Δημόσια δασική έκταση κατά την έννοια του Ν. 998/79 (παρ. 1 και 3α άρθρου 3) όπως τροποποιήθηκε με το Ν. 3208/03, η οποία βρίσκεται στη θέση «Γλυκιά Ζωή» περιφέρειας Δήμου Αγίων Θεοδώρων του Νομού Κορινθίας, όπως αυτή αποτυπώνεται με τα στοιχεία Α, Β, Γ, Δ, Ε, Ζ, Η, Θ, Ι, Α στο από 11-9-2008 συνημμένο Τοπογραφικό Διάγραμμα κλίμακας 1:100, με εμβαδόν 150,16 τετρ. μέτρα, εντοπίζεται σε Απόσπασμα του υπ' αριθ. 416 197 Ορθοφωτοχάρτη έτους 1996-97 με κλίμακα 1:5.000, οριοθετείται με τη χρήση συντεταγμένων στο Ε.Γ.Σ.Α. '87, ως εξής:

Σημείο	Α:	Χ=416976.28	Υ=4197387.11
»	Β:	Χ=416985.86	Υ=4197387.02
»	Γ:	Χ=416985.44	Υ=4197384.18
»	Δ:	Χ=416983.52	Υ=4197371.23
»	Ε:	Χ=416982.60	Υ=4197371.36
»	Ζ:	Χ=416980.12	Υ=4197371.71
»	Η:	Χ=416973.09	Υ=4197372.69
»	Θ:	Χ=416973.59	Υ=4197375.90
»	Ι:	Χ=416974.38	Υ=4197375.76

και συνορεύει:

ΒΟΡΕΙΑ: Με δάσος.

ΝΟΤΙΑ: Με εκχερσωμένο δάσος.

ΑΝΑΤΟΛΙΚΑ: Με λωρίδα δάσους και πέραν αυτής με οδό.

ΔΥΤΙΚΑ: Με δάσος σύμφωνα με το Προσωρινό Δασικό Κτηματολόγιο περιοχής Αγ. Θεοδώρων,

όπου σύνταξε η Δασοπόνος του Δασαρχείου Κορίνθου Θέη Μακρή και θεώρησε ο Δασάρχης, με σκοπό την επανεγκατάσταση με φυσική ή τεχνητή αναγέννηση της δασικής βλάστησης που καταστράφηκε από την εκχέρσωση.

Η απόφαση αυτή να δημοσιευθεί στην Εφημερίδα της Κυβερνήσεως.

Τρίπολη, 18 Φεβρουαρίου 2010

Ο Γενικός Γραμματέας Περιφέρειας
ΦΩΤΙΟΣ ΧΑΤΖΗΜΙΧΑΛΗΣ

Ανήκει στο αριθμ. 5098/10-9-2009. έγγραφο του Δασαρχείου Κορίνθου

ΤΟΠΟΓΡΑΦΙΚΟ ΔΙΑΓΡΑΜΜΑ ΚΛΙΜΑΚΑΣ 1:100 ΣΤΗ ΘΕΣΗ <<ΓΛΥΚΕΙΑ ΖΩΗ>>
ΠΕΡΙΦ. ΔΗΜΟΥ ΑΓ. ΘΕΟΔΩΡΩΝ ΣΤΟ ΟΠΟΙΟ ΦΑΙΝΕΤΑΙ
ΚΑΤΑΛΗΨΗ ΔΗΜΟΣΙΟΥ ΔΑΣΟΥΣ & ΚΑΤΑΣΚΕΥΗ ΑΥΘΑΙΡΕΤΩΝ ΚΤΙΣΜΑΤΩΝ - ΤΟΙΧΕΙΟΥ
ΑΠΟ ΤΗΝ ΛΟΥΒΗ ΜΑΡΙΑ ΤΟΥ ΠΑΝΑΓΙΩΤΗ.

Ε(Α,Β,Γ,Δ,Ε,Ζ,Η,Θ,Ι,Α)=150,16 τ.μ.
Ε(ΑΒΓΛΚΖΗΘΙΑ)=100,57τ.μ.
Ε τοιχείου Λ-Ε = 13,20Χ0,20=2,64 τ.μ.
Συνολικό εμβαδόν αυθαιρέτων κτισμάτων=103,21τ.μ.

ΟΡΘΟΓΩΝΙΚΕΣ ΣΥΝΤΕΤΑΓΜΕΝΕΣ ΚΟΡΥΦΩΝ
(Σύστημα αναφοράς συντεταγμένων Κρατικό Δίκτυο Ε.Γ.Σ.Α. 87 Datum: GRS '80)

Α	Χ=416976.28	Υ=4197387.11
Β	Χ=416985.86	Υ=4197387.02
Γ	Χ=416985.44	Υ=4197384.18
Δ	Χ=416983.52	Υ=4197371.23
Ε	Χ=416982.60	Υ=4197371.36
Ζ	Χ=416980.12	Υ=4197371.71
Η	Χ=416973.09	Υ=4197372.69
Θ	Χ=416973.59	Υ=4197375.90
Ι	Χ=416974.38	Υ=4197375.76

Δημόσιο δάσος
9,58
Α Β Γ Κ Λ 4,05
Δημοτικό δάσος 11,51
13,33 13,2
15,96 Λωρίδα δάσους & πέρα αυτής δρόμος
Θ Ι 0,8
3,25
Η 10,53 Ζ 3,43 Ε Δ
Δημόσιο δάσος (εκχερσωμένο)

Ανήκει στην αριθμ. 27.17.ΟΕ
18/2/2010 της Δ/νσης
Δασών Ν. Κορινθίας.

Τρίπολη .../2010
Ο Γ.Γ.Π.
Φώτιος Χατζημιχάλης

Κόρινθος 8/2/2010
Ο Δ/ντής Δασών
Παν. Καλλίρης.
Δασολόγος

Κόρινθος 10/9/2009
Ο Δασάρχης
Παν. Μπούλιας
Δασολόγος

Κόρινθος 11-09-2008
Η Συντάκτρια
Θ. Μακρή.
Δασοπόνος

ΑΠΟΣΠΑΣΜΑ ΕΚ ΤΟΥ 416_197 ΟΡΘΟΦΩΤΟΧΑΡΤΗ
(Φωτογραμμετρικό υπόβαθρο από ορθοαναγωγή α/φ
Έτους 1996-1997)
ΚΛΙΜΑΚΑ 1:5.000

Θέση εκχερσωθείσας έκτασης

ΕΘΝΙΚΟ ΤΥΠΟΓΡΑΦΕΙΟ
Για τεχνικούς λόγους στο σχεδιάγραμμα, έγινε σμίκρυνση, κατά ποσοστό 56%

Αριθμ. 15454/1840 (4)

Επικύρωση καθορισμού οριογραμμών τμήματος υδατορέματος στα όρια της ιδιοκτησίας Άννας Κατσίκα στο Δ.Δ. Επτάλοφος Δήμου Παρνασσού Ν. Φωκίδας.

Η ΓΕΝΙΚΗ ΓΡΑΜΜΑΤΕΑΣ ΠΕΡΙΦΕΡΕΙΑΣ
ΣΤΕΡΕΑΣ ΕΛΛΑΔΑΣ

Έχοντας υπόψη:

1. Τις διατάξεις του άρθρου 6 του Ν. 880/1979 (ΦΕΚ 58Α), όπως τροποποιήθηκε με το άρθρο 5 του Ν. 3010/2002 (ΦΕΚ 91Α).

2. Τις διατάξεις του Ν. 1558/1985 (ΦΕΚ 137Α) «Κυβέρνηση και Κυβερνητικά όργανα».

3. Τις διατάξεις του Ν. 1622/1986 (ΦΕΚ 92Α) «Τοπική Αυτοδιοίκηση - Περιφερειακή Ανάπτυξη και δημοκρατικός προγραμματισμός».

4. Τις διατάξεις του Ν. 2503/1997 (ΦΕΚ 107Α) «Διοίκηση, οργάνωση, στελέχωση της Περιφέρειας, ρύθμιση θεμάτων για την τοπική αυτοδιοίκηση και άλλες διατάξεις».

5. Την αρ. 3009/11-11-2004 απόφαση του Γενικού Γραμματέα Περιφέρειας Στερεάς Ελλάδας με την οποία ορίζεται η υπηρεσία μας αρμόδια για τα θέματα οριοθέτησης των υδατορεμάτων.

6. Την αρ. 11090/1073/11-2-09 (ΦΕΚ 346/Β) απόφαση του Γενικού Γραμματέα Περιφέρειας Στερεάς Ελλάδας με την οποία εγκρίθηκε η εξακολούθηση ισχύος της αρ. 2909/31-5-2007 (ΦΕΚ 993Β) απόφασης για «Παροχή εξουσοδότησης του δικαιώματος υπογραφής «Με εντολή Γενικού Γραμματέα Περιφέρειας Στερεάς Ελλάδας» στον Γενικό Διευθυντή της Περιφέρειας στον Προϊστάμενο της Δ/νσης Περιβάλλοντος και Χωροταξίας και στους Προϊσταμένους των Τμημάτων αυτής».

7. Την αρ. 3427/11-8-09 απόφαση της Δ/νσης Τεχνικών Υπηρεσιών Ν. Α. Φωκίδας με την οποία καθορίστηκαν οριογραμμές στα όρια της ιδιοκτησίας Άννας Κατσίκα στο Δ. Δ. Επτάλοφος Δήμου Παρνασσού.

8. Την αρ. 37/2009 απόφαση του Δημοτικού Συμβουλίου Δήμου Παρνασσού (θετική γνωμοδότηση).

9. Την αρ. 14029/732/26-2-2010 απόφαση της Δ/νσης Δημοσίων Έργων Περιφέρειας Στερεάς Ελλάδας με την οποία εγκρίθηκε η υδραυλική μελέτη της τεχνικής έκθεσης βάσει της οποίας καθορίστηκαν οι οριογραμμές υδατορέματος στα όρια της ιδιοκτησίας Άννας Κατσίκα στο Δ. Δ. Επτάλοφος Δήμου Παρνασσού Ν. Φωκίδας, αποφασίζουμε:

Επικυρώνουμε τον καθορισμό των οριογραμμών τμήματος υδατορέματος στα όρια της ιδιοκτησίας Άννας Κατσίκα στο Δ.Δ. Επτόλοφος Δήμου Παρνασσού Ν. Φωκίδας, με τις συντεταγμένες των κορυφών των πολυγωνικών τους γραμμών, όπως αυτές σημειώνονται με μπλε γραμμές στα θεωρημένα από την Δ/νση Τεχνικών Υπηρεσιών Ν. Α. Φωκίδας τοπογραφικό διάγραμμα κλίμακας 1:200 που συνοδεύει την παρούσα και αποτελεί αναπόσπαστο μέρος αυτής.

Η ισχύς της παρούσας αρχίζει από τη δημοσίευσή της στην Εφημερίδα της Κυβερνήσεως.

Η απόφαση αυτή με το συνημμένο της τοπογραφικό διάγραμμα, να δημοσιευθεί στην Εφημερίδα της Κυβερνήσεως.

Λαμία, 2 Μαρτίου 2010

Με εντολή Γενικού Γραμματέα Περιφέρειας
Ο Γενικός Διευθυντής Περιφέρειας
ΠΑΝΑΓΙΩΤΗΣ ΕΥΜΟΡΦΟΠΟΥΛΟΣ

ΤΟΠΟΓΡΑΦΙΚΟ ΔΙΑΓΡΑΜΜΑ ΜΕ ΟΡΙΟΘΕΤΗΣΗ

εργοδότης: ΑΝΝΑ ΚΑΤΣΙΚΑ

μελέτη: ΥΔΡΟΛΟΓΙΚΗ ΜΕΛΕΤΗ

έργο: ΟΡΙΟΘΕΤΗΣΗ ΡΕΜΑΤΟΣ

ΑΡΙΘΜΟΣ ΣΧΕΔΙΟΥ: 03

PINAKAS SYNTETAGMENVN KORYFVN ORIOGRAMMVN REMATOS

E.G.S.A. '87 (Elliniko Geodaitiko Systhma Anaforaw)

α/α	X	Y
101	369213.3033	4272858.8526
102	369213.8162	4272853.7865
103	369215.0721	4272847.4016
104	369215.3453	4272840.5321
105	369216.2107	4272836.5285
106	369217.0135	4272835.3994
107	369220.4144	4272837.0608
108	369219.9060	4272843.0000
109	369219.5476	4272847.9661
110	369217.8790	4272854.9780
111	369218.9360	4272856.9810
112	369218.6488	4272859.5215

ΕΘΝΙΚΟ ΤΥΠΟΓΡΑΦΕΙΟ

Για τεχνικούς λόγους στο σχεδιάγραμμα, έγινε σμίκρυνση, κατά ποσοστό 35%

